


事業名	平成31年度酒田市経ヶ嶽山登山道整備 / 十二滝側改修 延長40M
内容 1.	安全ロープ改修 ・20Φ区間19M ・30Φ区間21M
内容 2.	安全ロープ支柱改修 ◎Φ80×21,800 5本
内容 3.	" " ○Φ60×21,500 6本
内容 4.	階段改修 20段
工期	調査4/8,10、作図4/16、資材納品5/31、ロープ設置6/10、階段設置10/26
事業者	NPO法人 ひらた里山の会

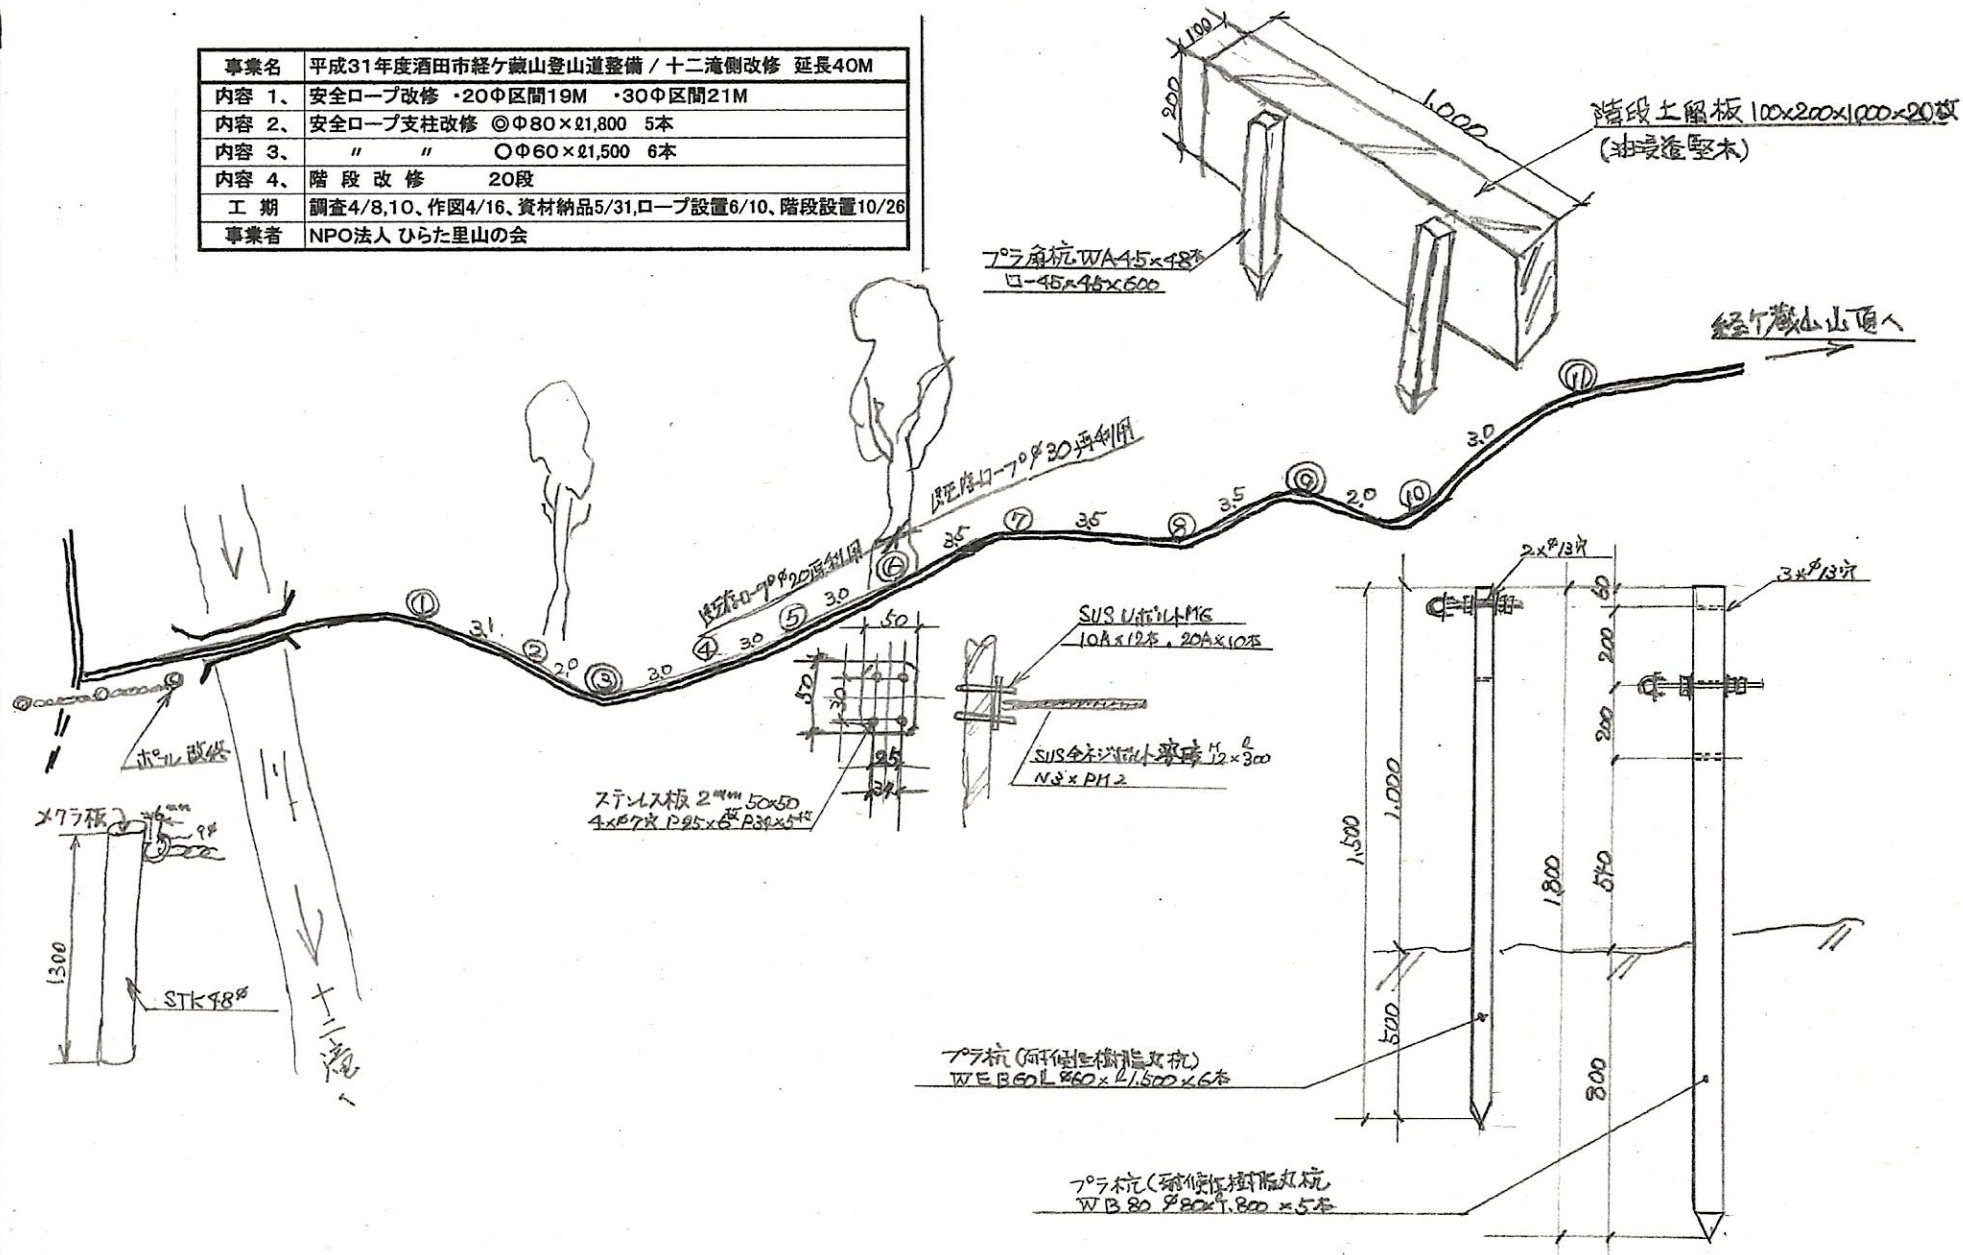

階段土解板 100x200x1000x20枚
(油浸透堅木)


70°角杭 WA45x48
□-45x45x600

経ヶ嶽山山頂へ

SUS 304 10A x 12本、20A x 10本

SUS 316L 12 x 300
N.Φ x PH.2

ステンレス板 2mm 50x50
4x67x P.95x5 P.30x5

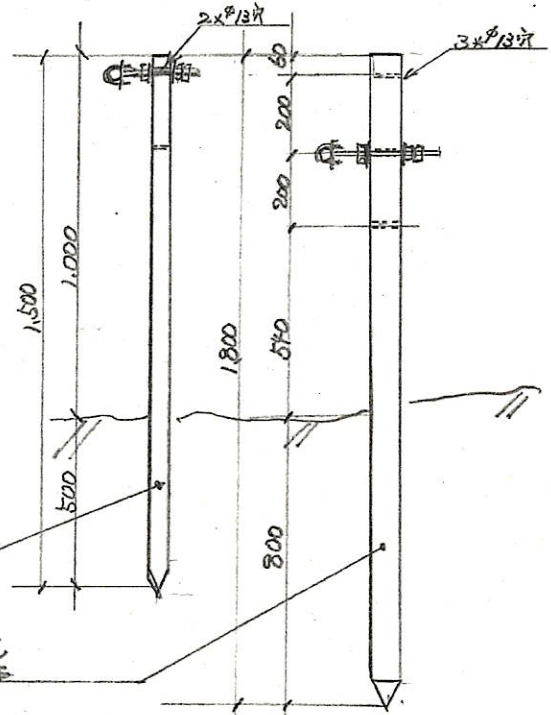

70°角杭 (耐腐食樹脂塗料杭)
WEB 60L 60 x 4,1500 x 6本

70°角杭 (耐腐食樹脂塗料杭)
WB 80 Φ80 x 1,800 x 5本

777板

STK 48

十二滝